




Süd - Fassade

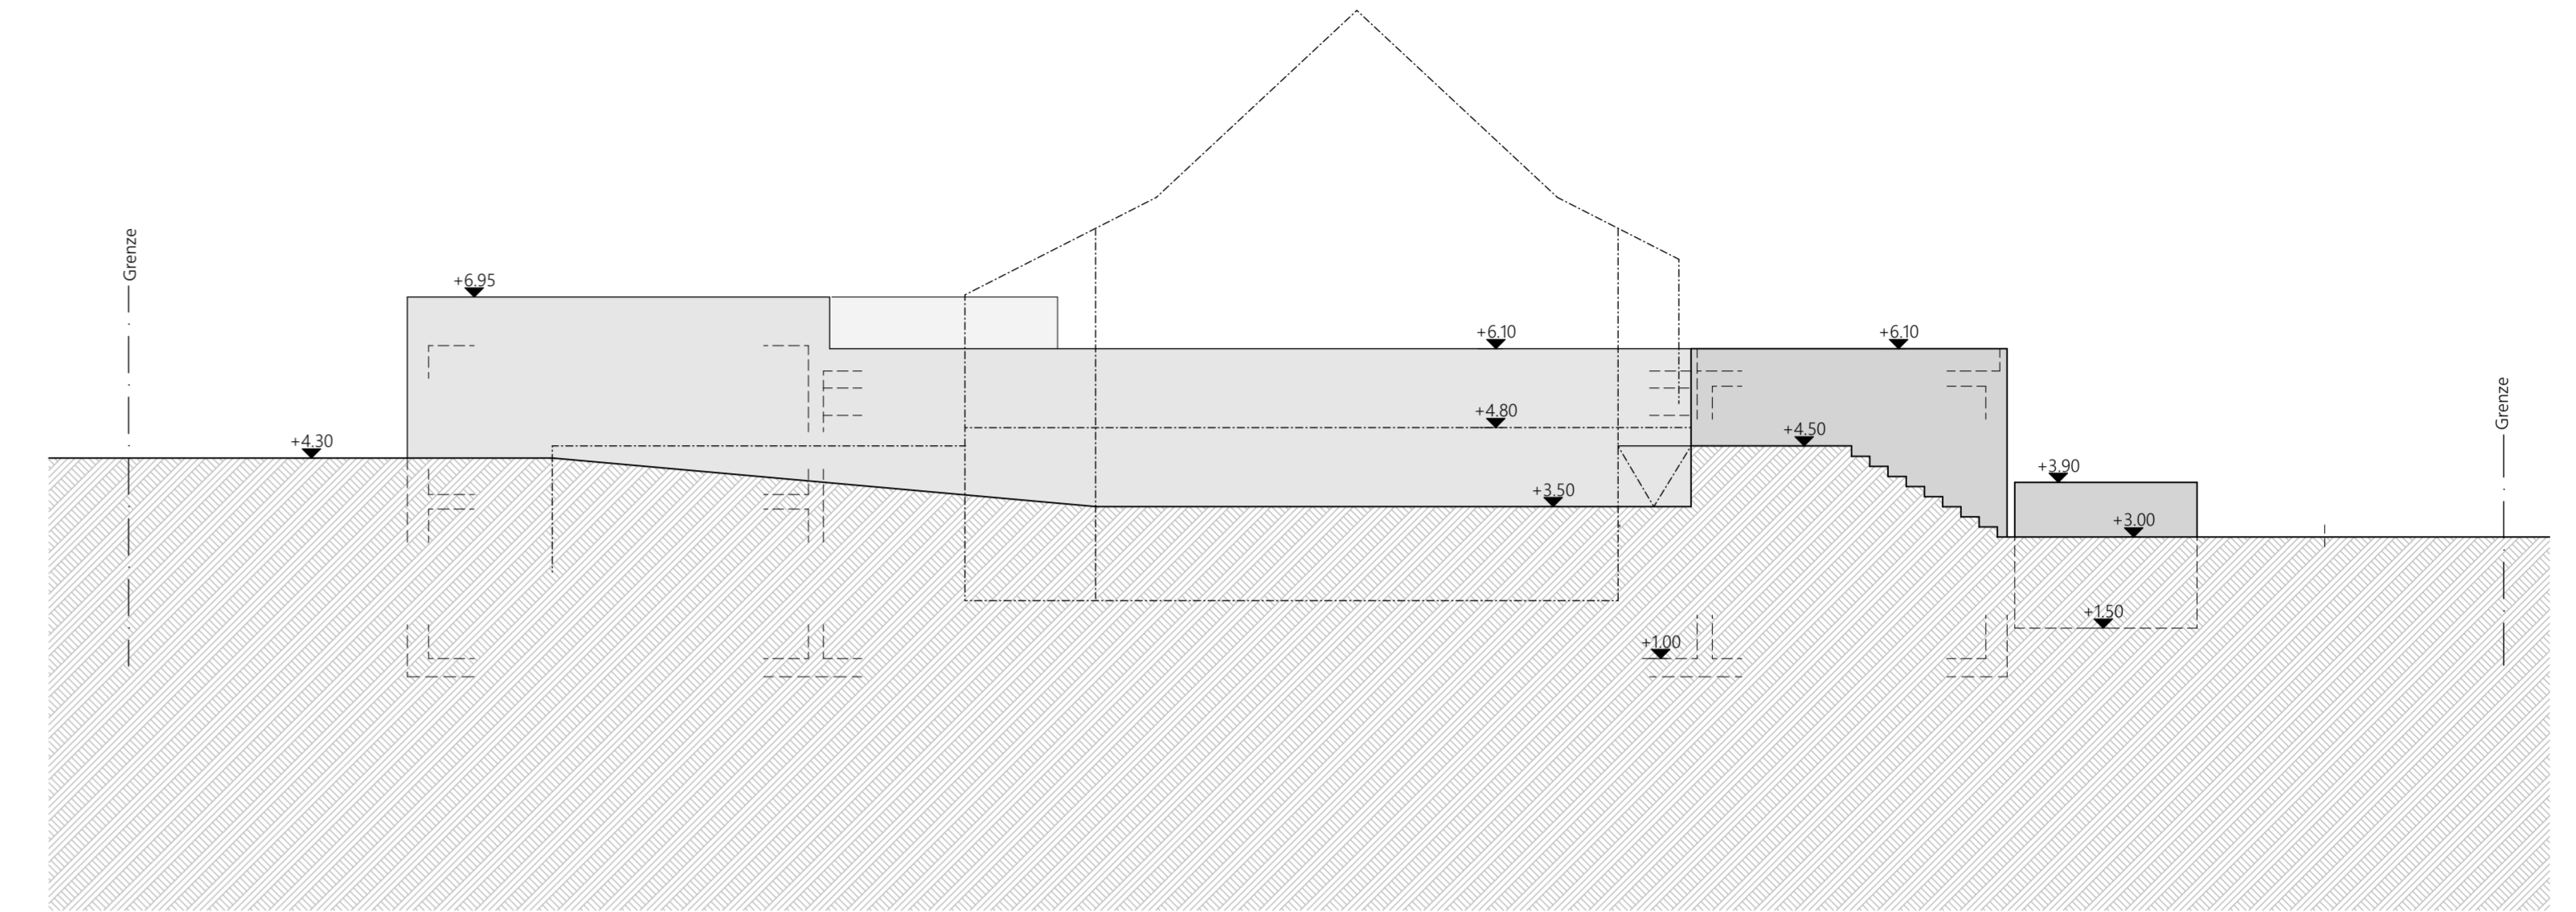

Ost - Fassade

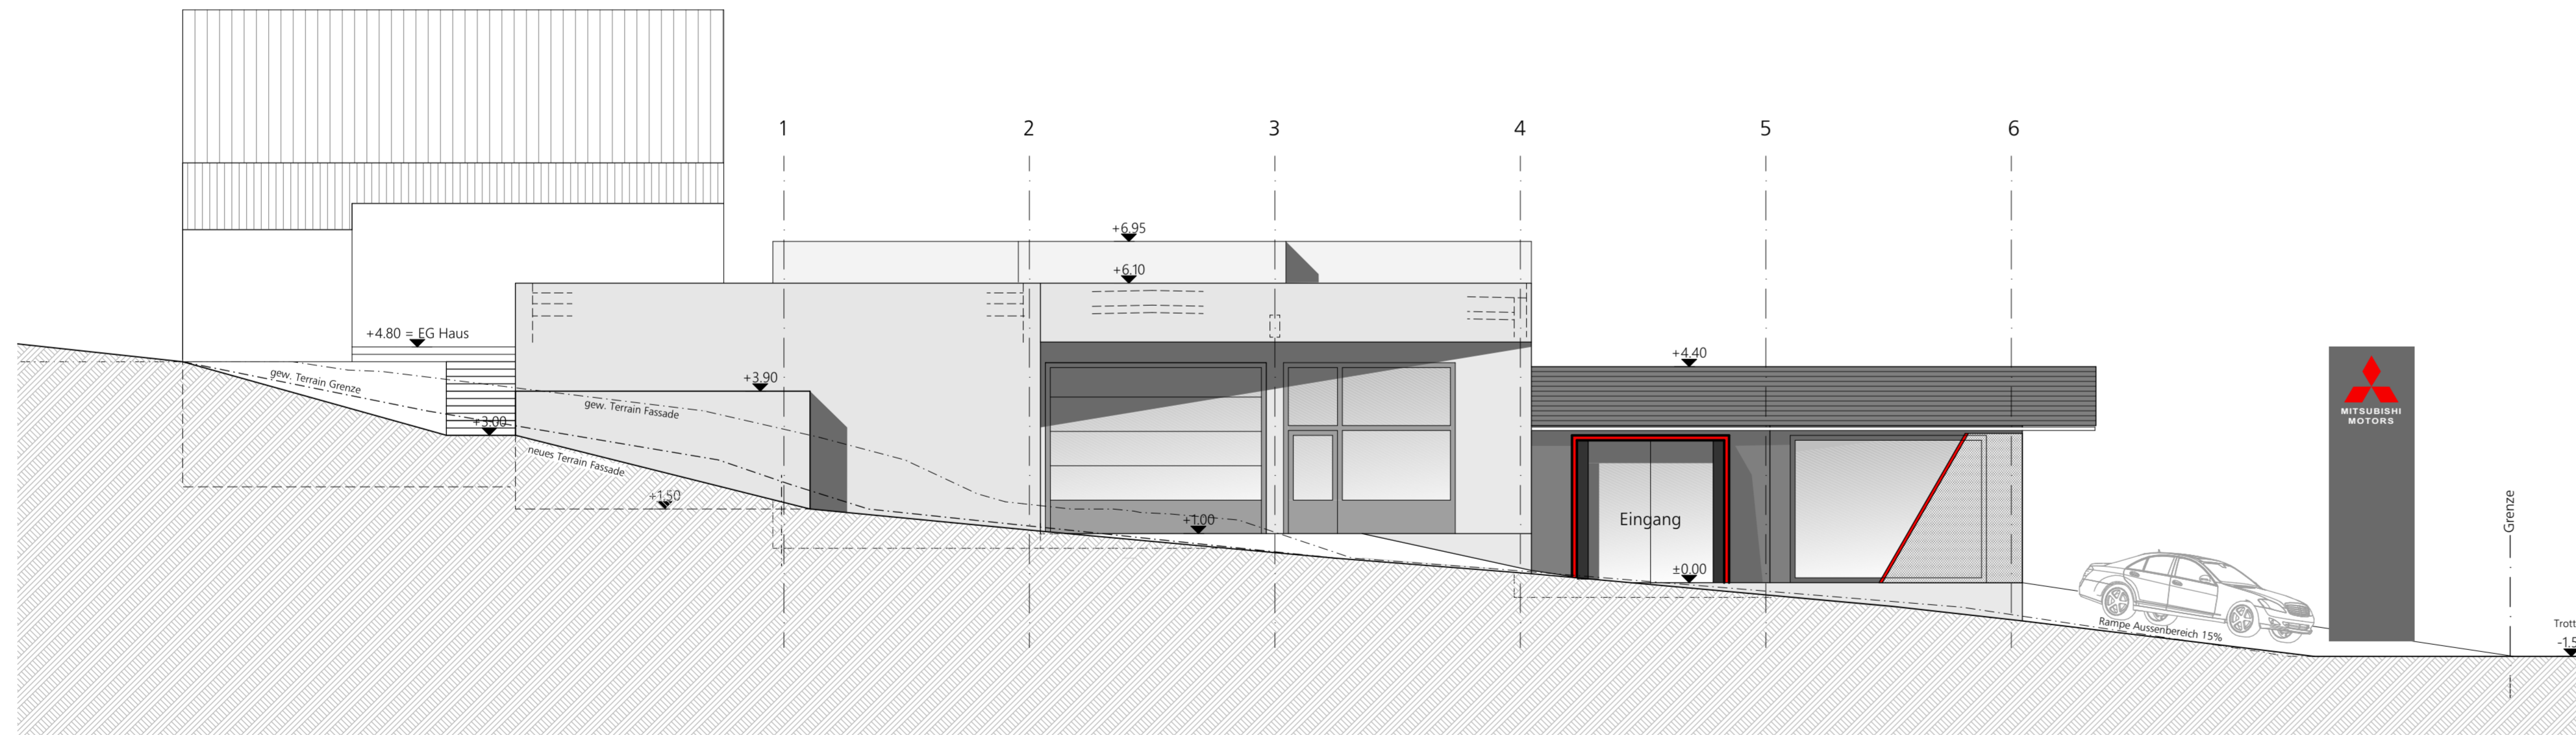

Nord - Fassade

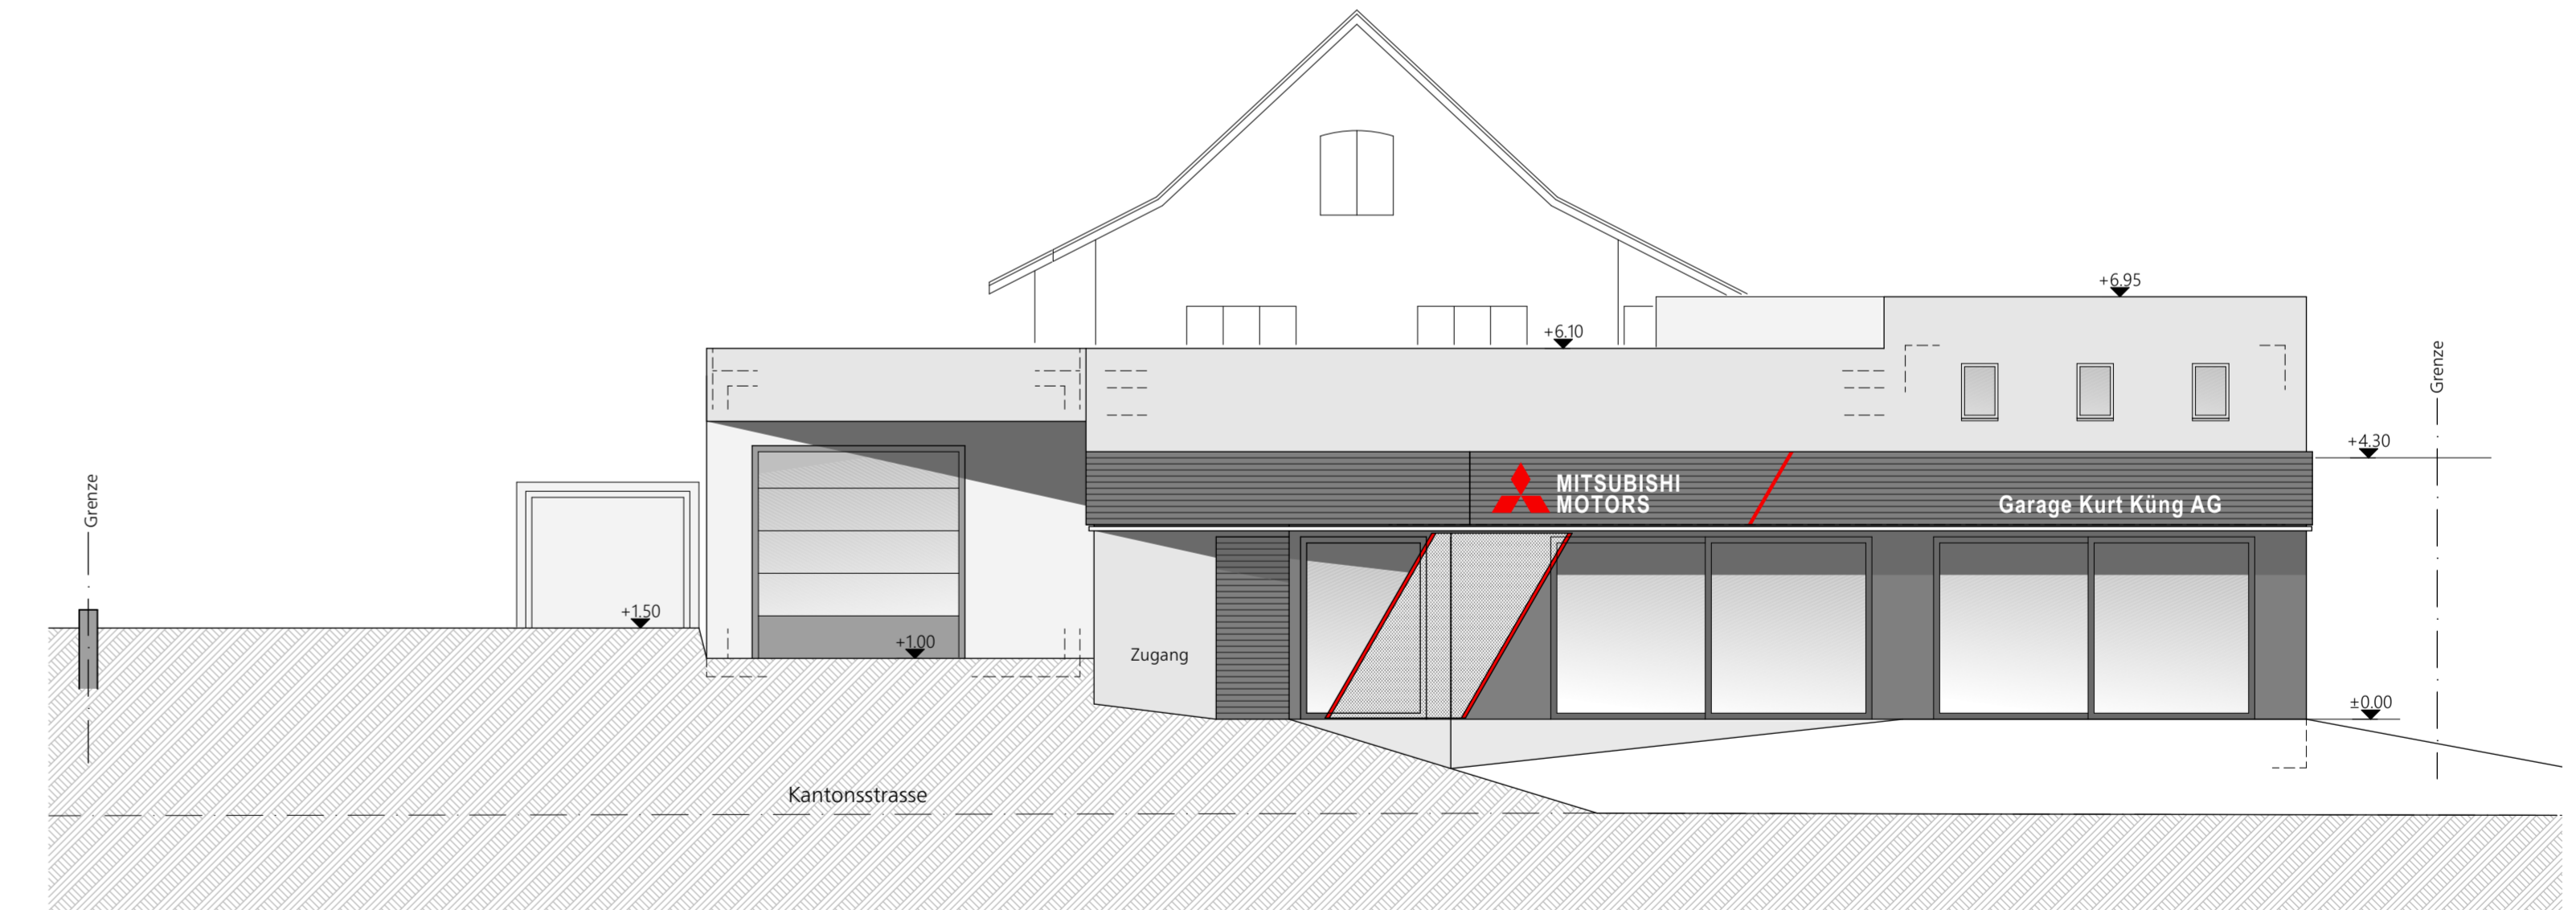

West - Fassade

Bauherr : .....  
 Architekt : .....  
 Datum : .....

Bestehend  
 Neu  
 Abbruch

GARAGE KURT KÜNG AG HAUPTSTRASSE 68 5113 HOLDERBANK  
 NEUBAU WERKSTATT UND AUSSTELLUNGSRAUM 5113 HOLDERBANK

GR 105 / 45	DAT 12.09.19	REV
----------------	-----------------	-----

FASSADEN

1:100

499/104

SCHNEIDER SPANNAGEL • ARCHITEKTEN AG • 5312 DÖTTINGEN • 056 / 269 20 00