




Schnitt C - C

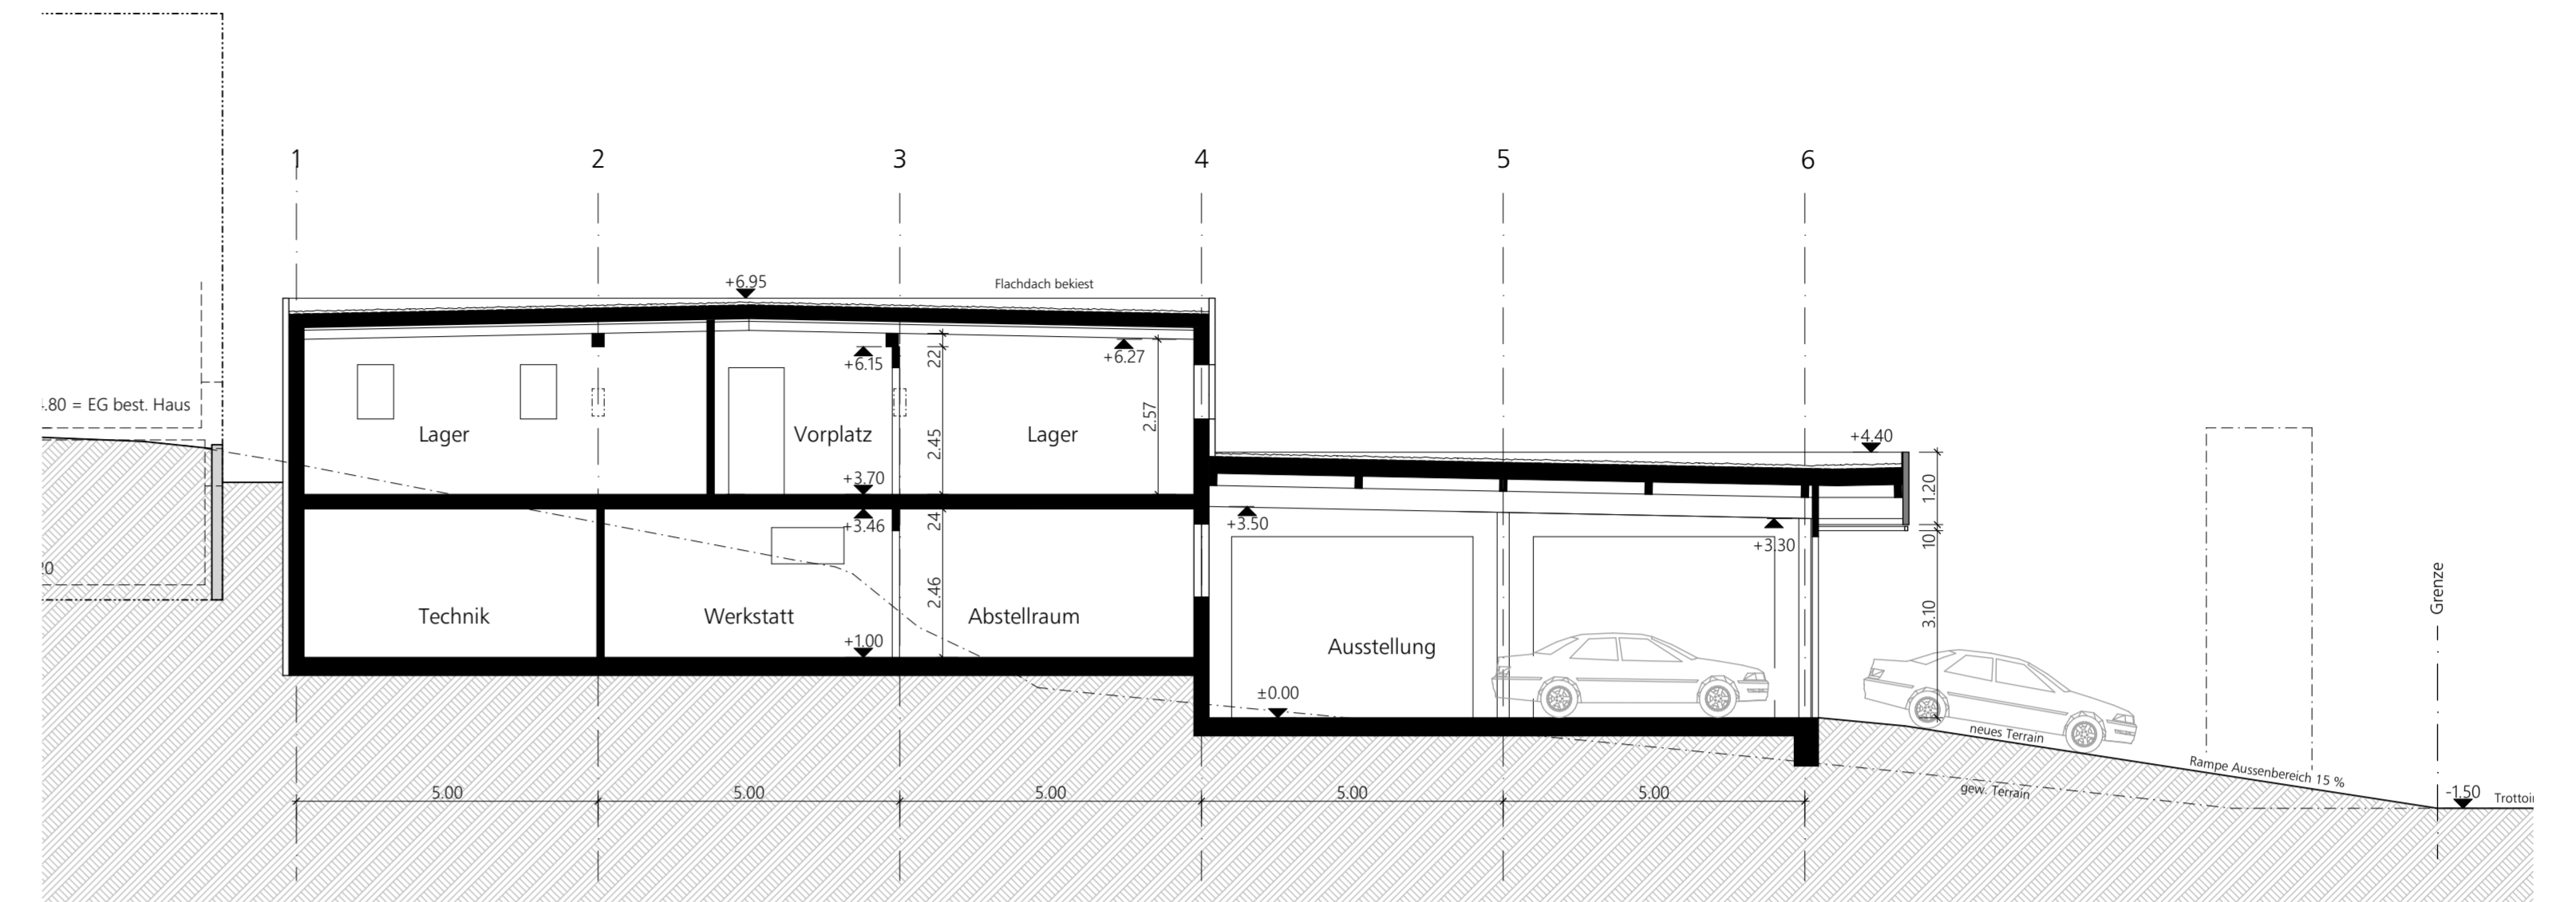

Schnitt D - D

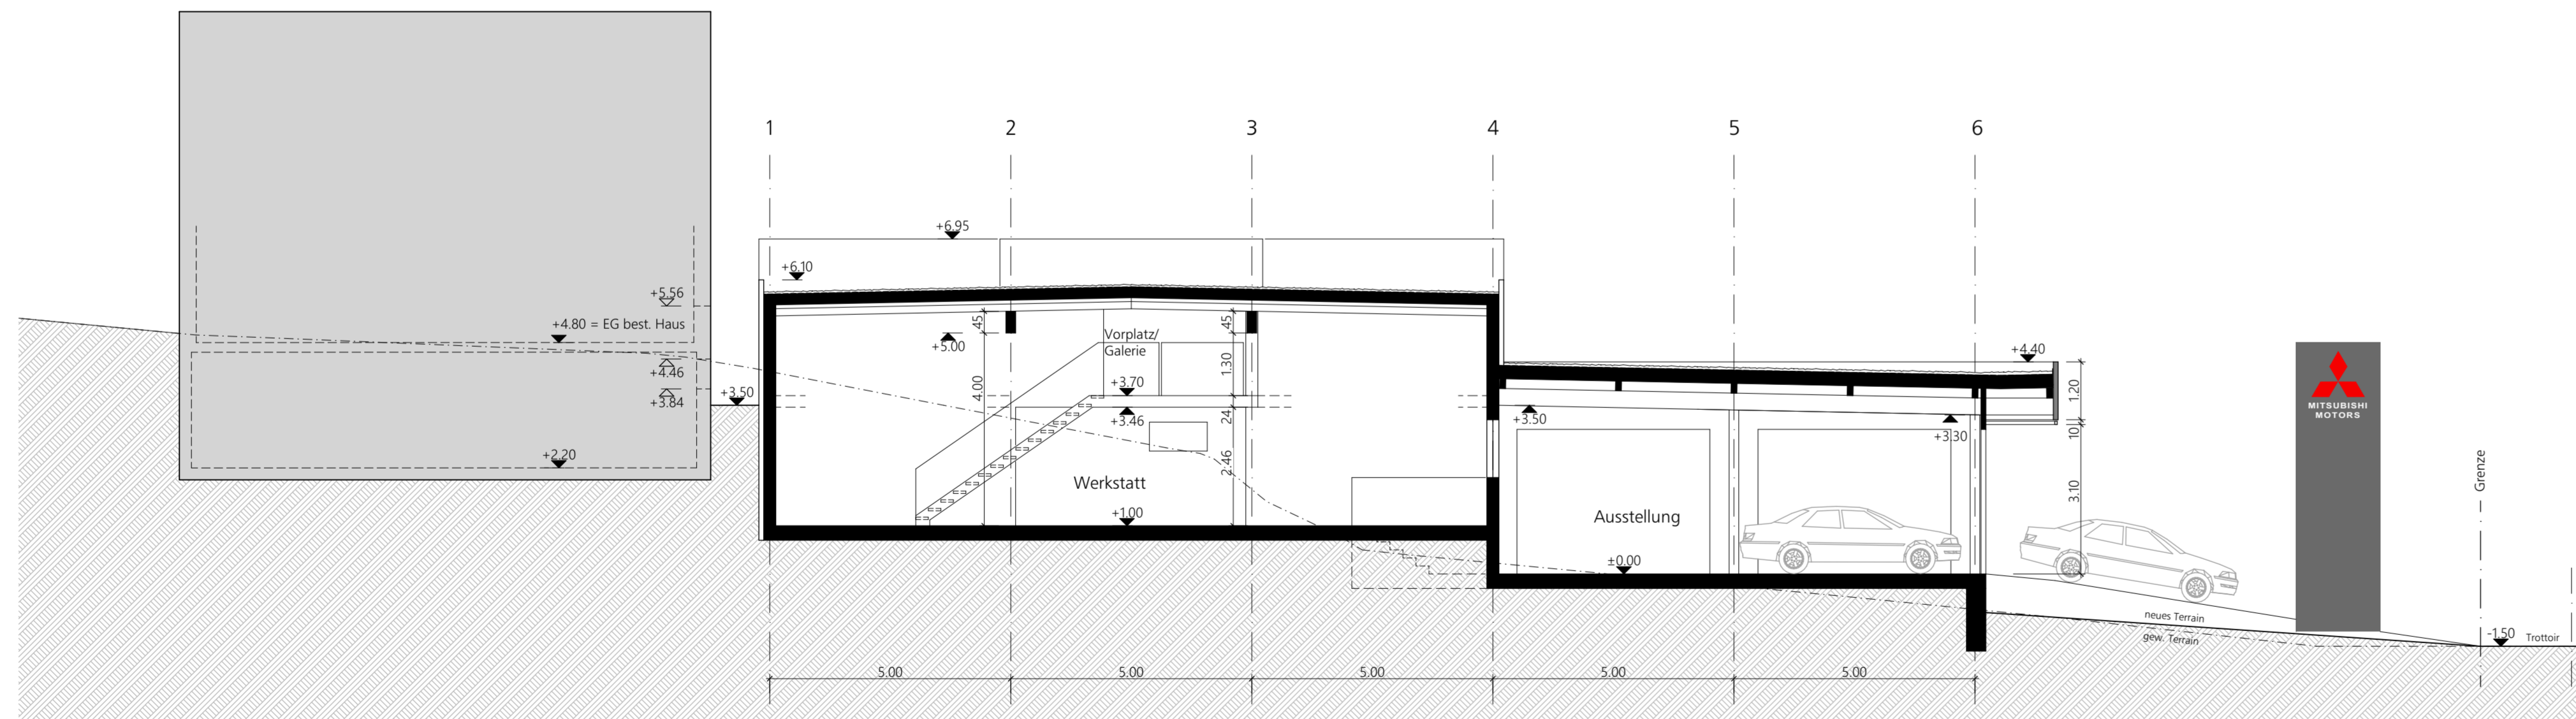

Schnitt B - B

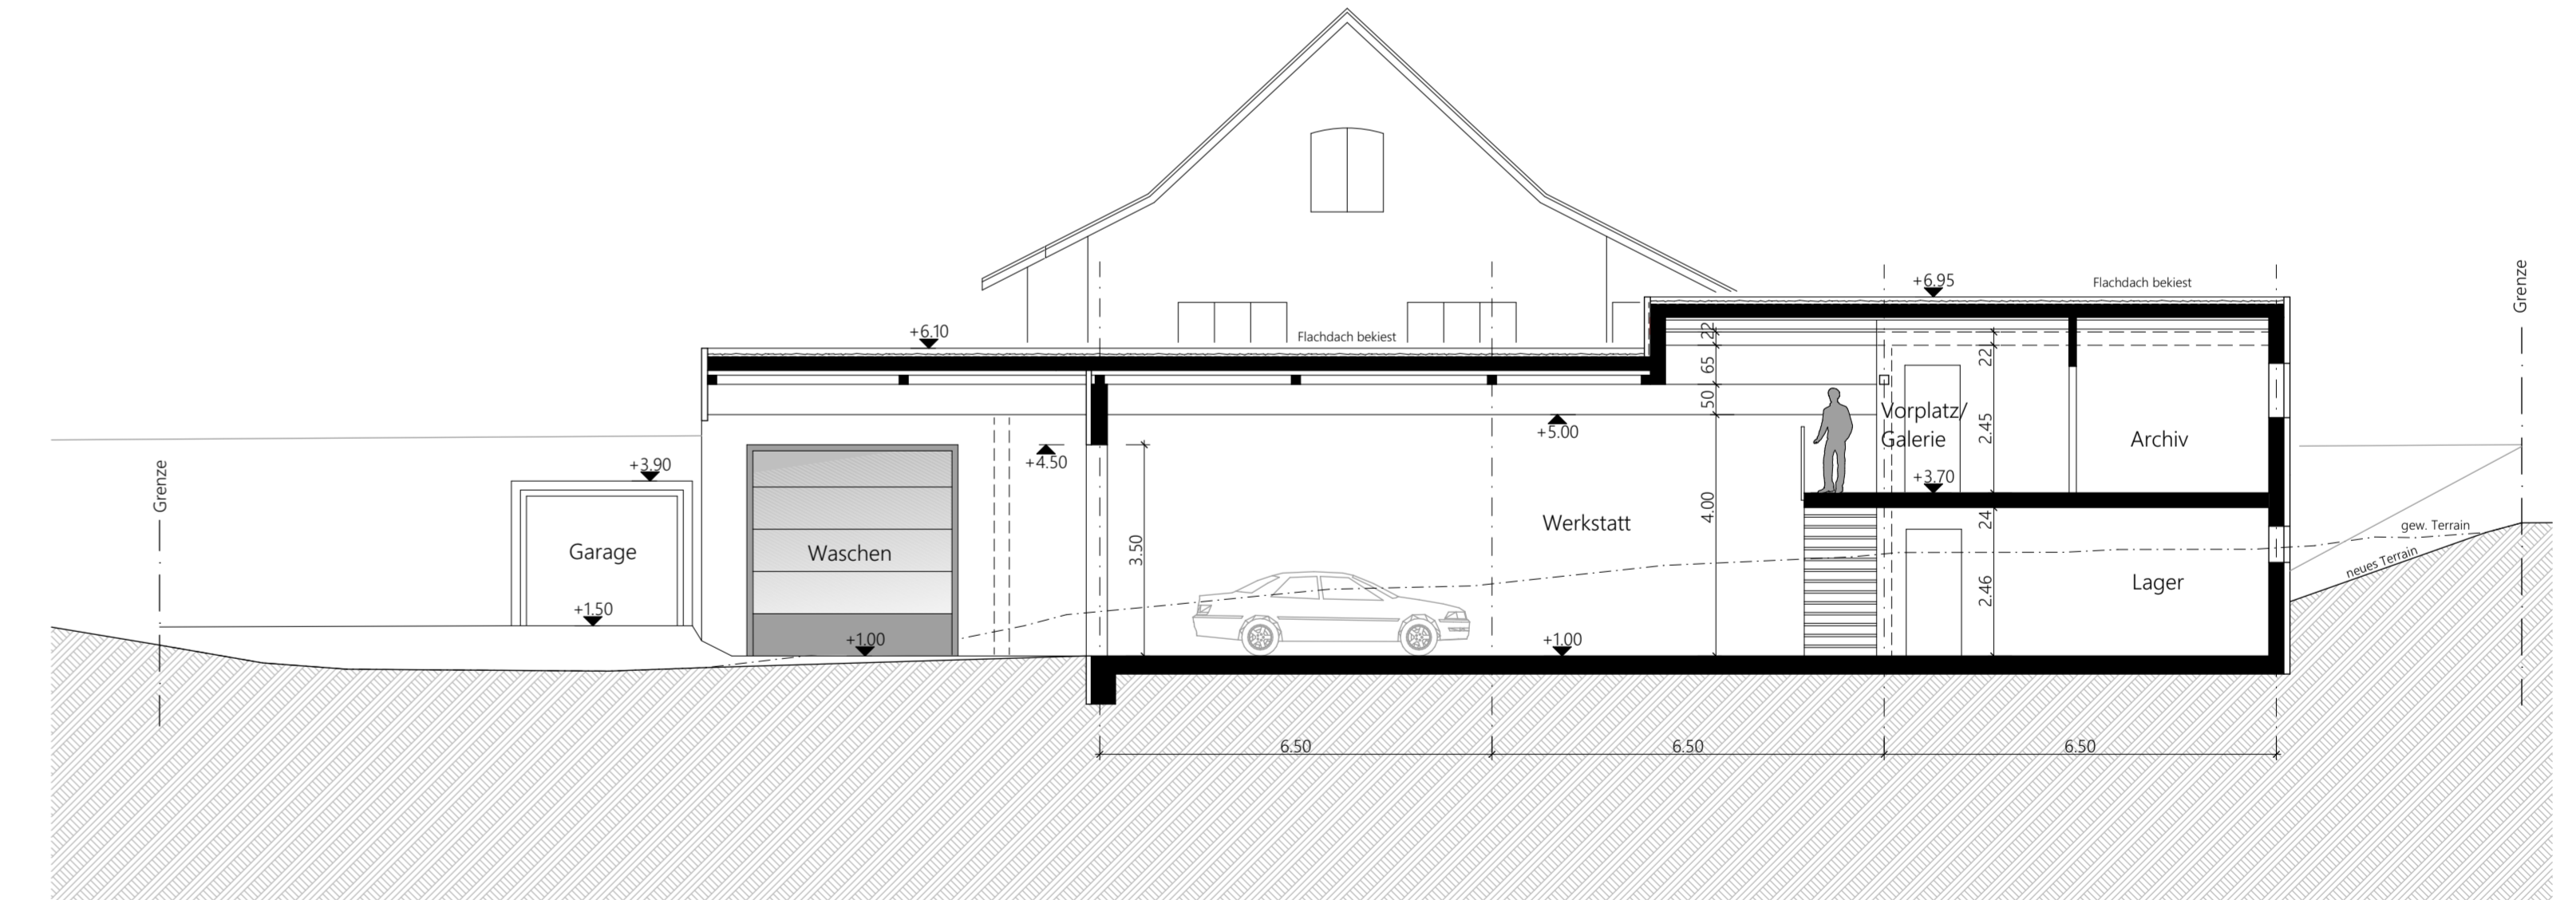

Schnitt A - A

Bauherr :

Architekt :

Datum :

GARAGE KURT KÜNG AG HAUPTSTRASSE 68 5113 HOLDERBANK
NEUBAU WERKSTATT UND AUSSTELLUNGSRAUM 5113 HOLDERBANK

GR 105 / 45	DAT 12.09.19	REV
----------------	-----------------	-----

Bestehend
Neu
Abbruch

SCHNITTE

1:100

499/103

SCHNEIDER SPANNAGEL • ARCHITECTEN AG • 5312 DÖTTINGEN • 056 / 269 20 00